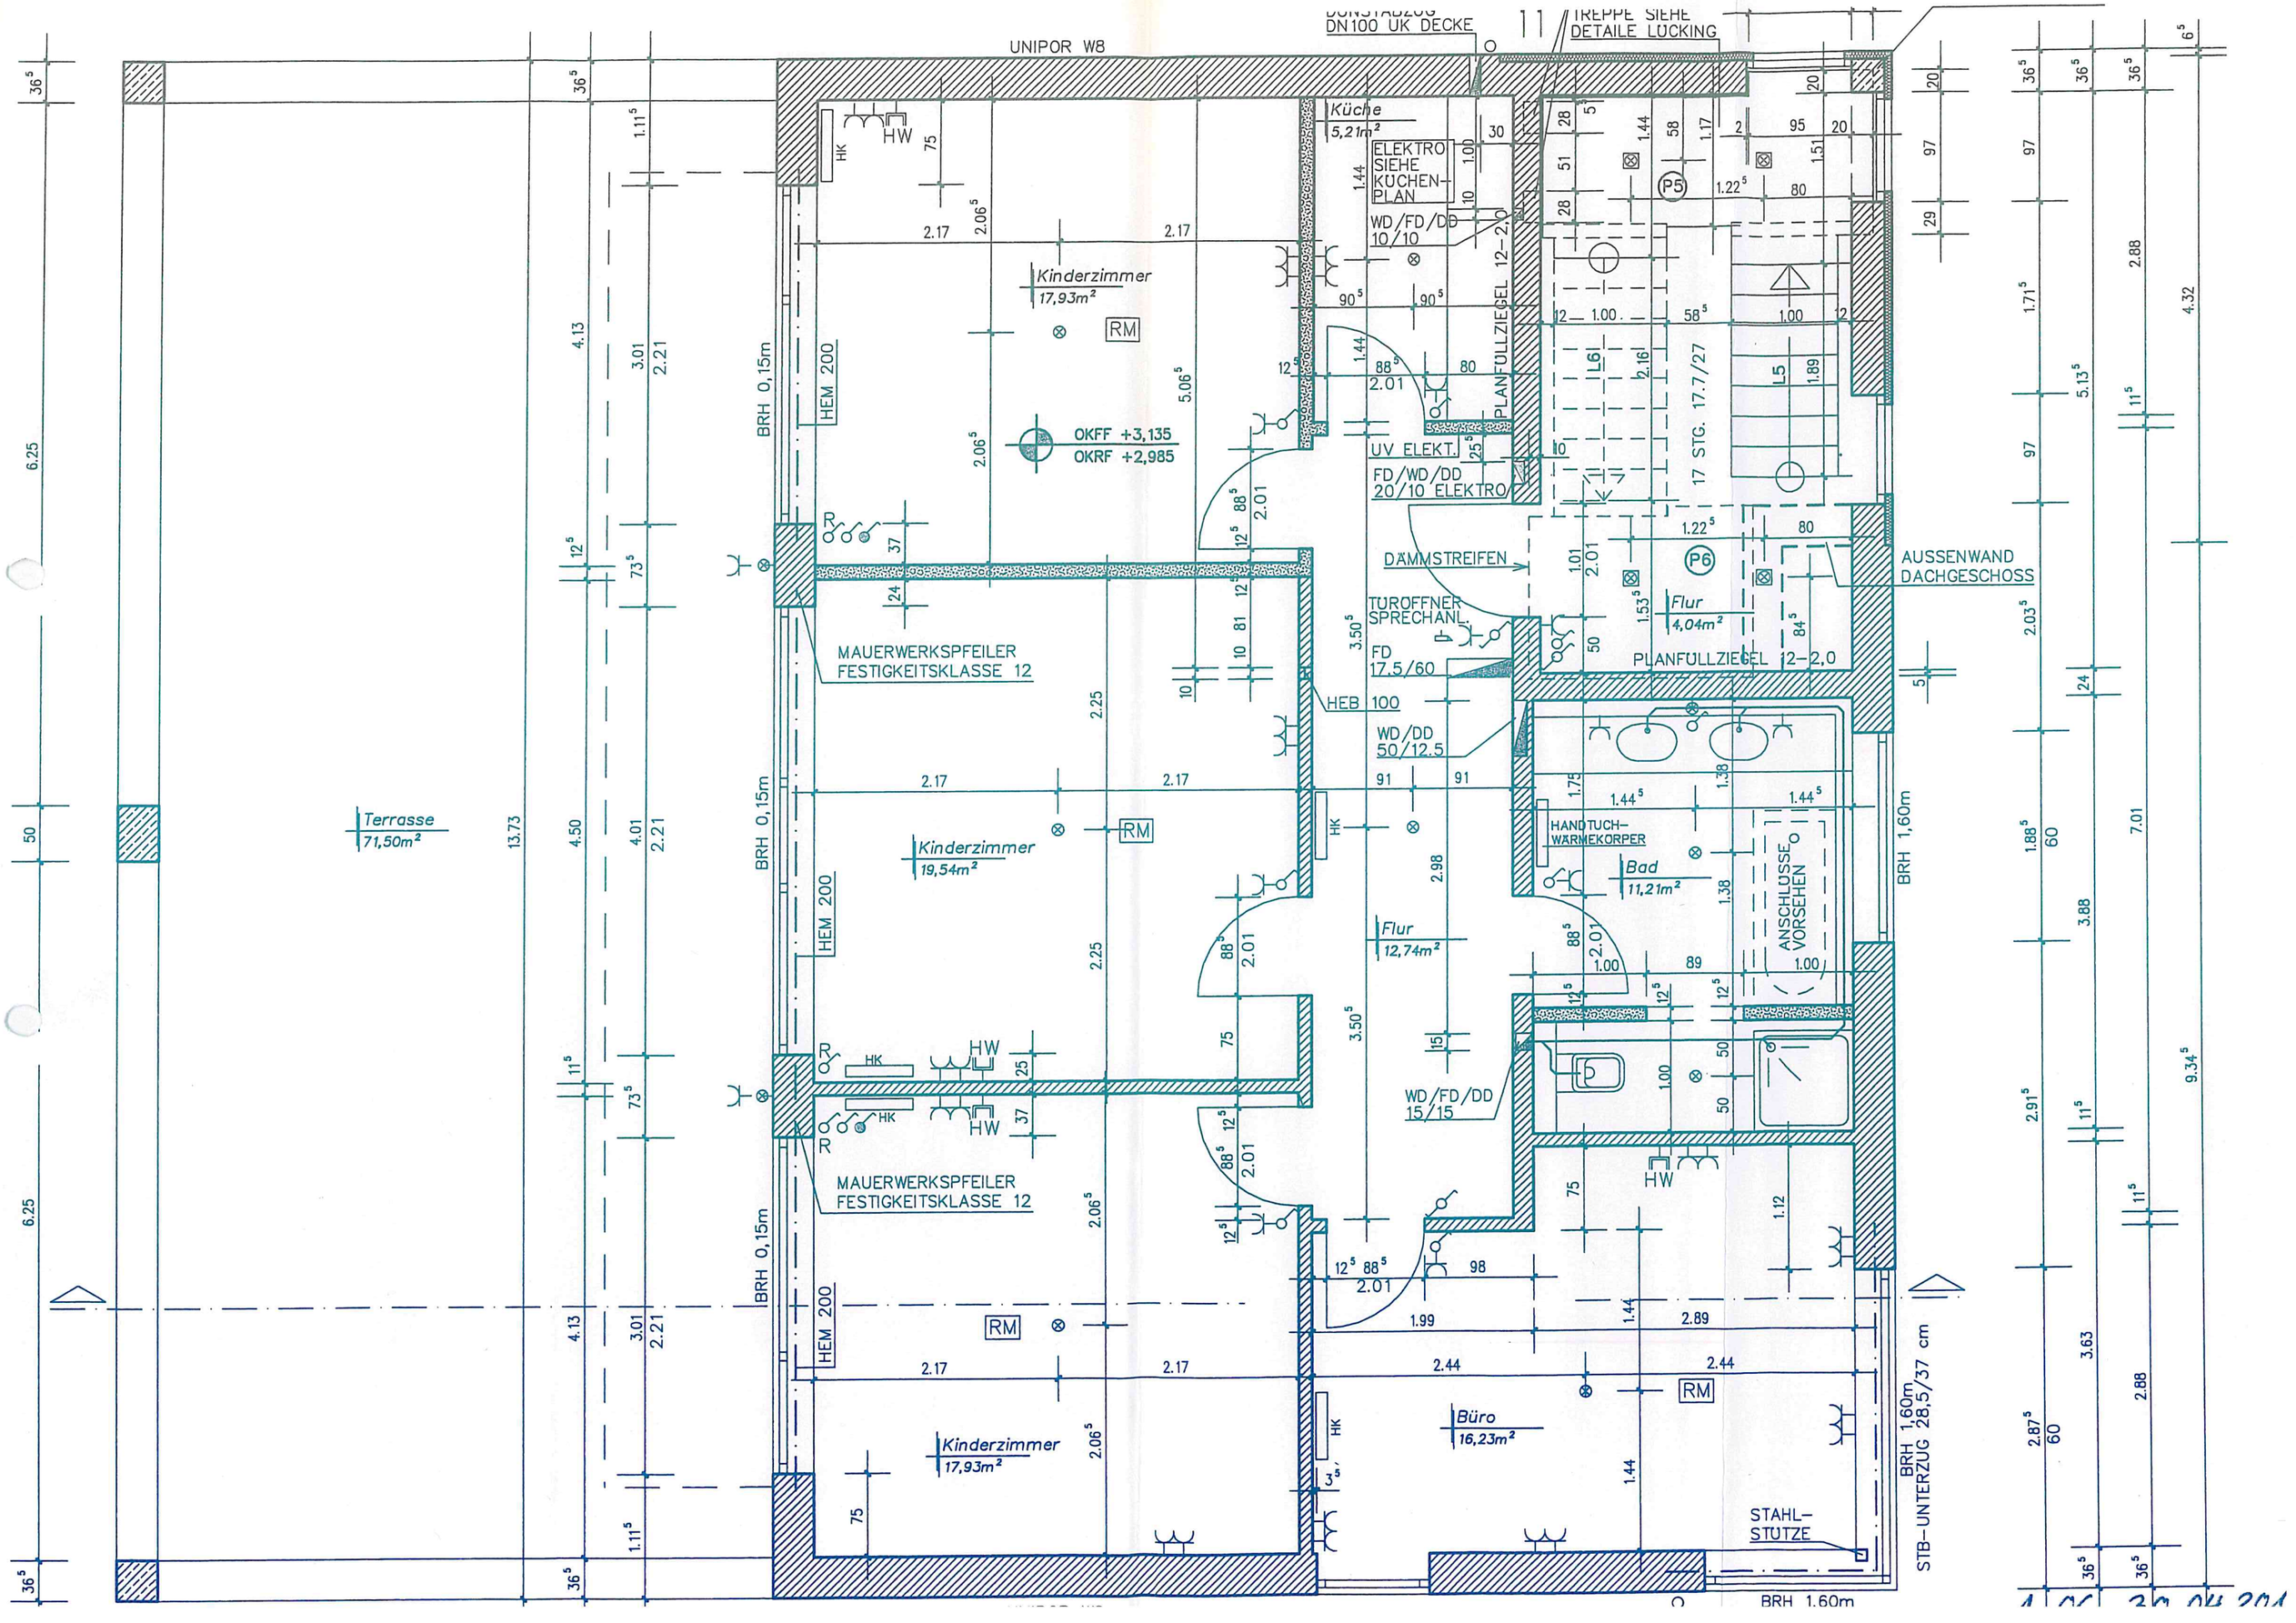
UNIPOR W8
DN100 UK DECKE
TREPPE SIEHE DETAILE LÜCKING
Küche
5,21m²
ELEKTRO SIEHE KÜCHEN-PLAN
WD/FD/DD 10/10
Kinderzimmer
17,93m²
RM
HEM 200
BRH 0,15m
OKFF +3,135
OKRF +2,985
UV ELEKT.
FD/WD/DD 20/10 ELEKTRO
PLANFÜLLZIEGEL 12-2,0
17 STG. 17.7/27
DÄMMSTREIFEN
TÜROFFNER SPRECHANL.
FD 17,5/60
HEB 100
WD/DD 50/12.5
Flur
4,04m²
AUSSENWAND DACHGESCHOSS
MAUERWERKSPFEILER FESTIGKEITSKLASSE 12
Terrasse
71,50m²
Kinderzimmer
19,54m²
Flur
12,74m²
HANDTUCH-WÄRMEKÖRPER
Bad
11,21m²
ANSCHLÜSSE VORSEHEN
BRH 1,60m
WD/FD/DD 15/15
Kinderzimmer
17,93m²
Büro
16,23m²
STAHL-STÜTZE
STB-UNTERZUG 28,5/37 cm
HK
HW
P5
P6
L5
L6